


LEGENDA		
ZONA	SOTTOZONA	SIMBOLO
B RESIDENZIALE	COMPLETAMENTO INTERNO	(P)
	COMPLETAMENTO ESTERNO	(D)
C RESIDENZIALE	ESPANSIONE DOTATA DI PIANO ATTUALE	(C)
	ESPANSIONE DA REGOL. CON PIANO ATTUALE	(G)
G SERVIZI GENERALI	SERVIZI TECNOLOGICI	(G)
	SERVIZI PER ATTIVITÀ DI INTERESSE GENERALE	(G)
H SALVAGUARDIA	RISPETTO STRADALE CIMITERIALE	(H)
S AREE PER SERVIZI PUBBLICI	ISTRUZIONE	(S)
	INTERESSE COMUNE	(S)
	GIOCO, SPORT, ATTIVITÀ PUBBLICHE	(S)
	PARCHeggi	(S)

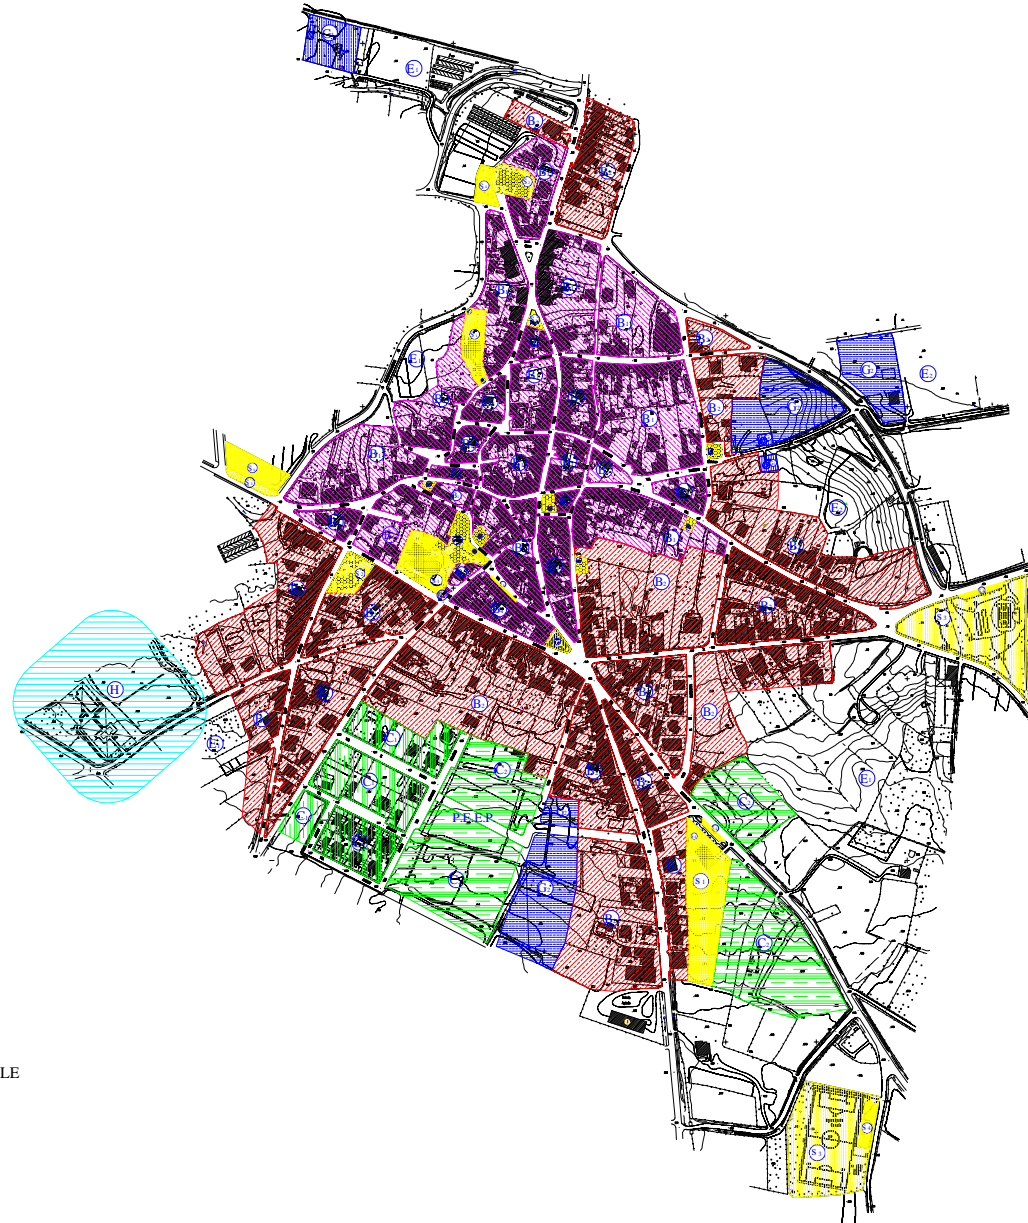

COMUNE DI ZEDDIANI (Provincia di Oristano)	
VARIANTE AL PIANO URBANISTICO COMUNALE	
ZONIZZAZIONE DELL'ABITATO SCALA 1:2000 TAV. 13	
DATA:	
AGG.	IL SINDACO (Geom. Elio Carta)

